

Słoneczne Lublewo



LOKAL B1 (PRAWY) PARTER

| ZESTAWIENIE POWIERZCHNI | | | |
|-------------------------------|-----------------|-------------------------------------|----------------------|
| Lokal | Pomieszczenie | Posadzka | Powierzchnia |
| Parter | | | |
| A.P | Garaż | Pos. epoksydowa | 23,00 |
| A.P | Wiatrołap | Płyty gresowe | 3,81 |
| A.P | Korytarz | Panele podłogowe | 4,09 |
| A.P | Pom. techniczne | Panele podłogowe | 1,91 |
| A.P | Salon z kuchnią | Panele podłogowe | 49,64 |
| A.P | WC | Płyty ceramiczne | 4,26 |
| | | | 86,71 m ² |
| Pow. użytkowa: lokal B1 Prawy | | 141,97 m ² + garaż 23,00 | |



LOKAL PRAWY

Niniejsza broszura nie stanowi oferty w rozumieniu przepisów Kodeksu Cywilnego. Przedstawione rzuty mają charakter poglądowy. Mieszkanie nie będzie wyposażone w widoczne na rzucie elementy sanitarne, drzwi wewnętrzne, meble, sprzęty RTV i AGD. Rozmieszczenie urządzeń sanitarnych i kuchennych jest przykładowe i może ulec zmianie. Powierzchnie i wymiary mogą ulec niewielkim zmianom wynikającym z realizacji obiektu.



Słoneczne Lublewo



LOKAL B1 (PRAWY) PIĘTRO

| ZESTAWIENIE POWIERZCHNI | | | |
|-------------------------|------------------|-------------------|----------------------|
| Lokal | Pomieszczenie | Posadzka | Powierzchnia |
| Piętro | | | |
| A.P | Garderoba | Panele podłogowe | 7,12 |
| A.P | Korytarz | Panele podłogowe | 11,59 |
| A.P | Łazienka | Płytki ceramiczne | 6,19 |
| A.P | Pokój 1 | Panele podłogowe | 9,33 |
| A.P | Pokój 2 | Panele podłogowe | 16,44 |
| A.P | Pokój 3 | Panele podłogowe | 14,39 |
| A.P | Sypialnia główna | Panele podłogowe | 13,2 |
| | | | 78,26 m ² |

Pow. użytkowa: lokal B Prawy 141,97 m² + garaż 23,00

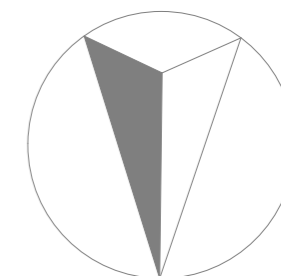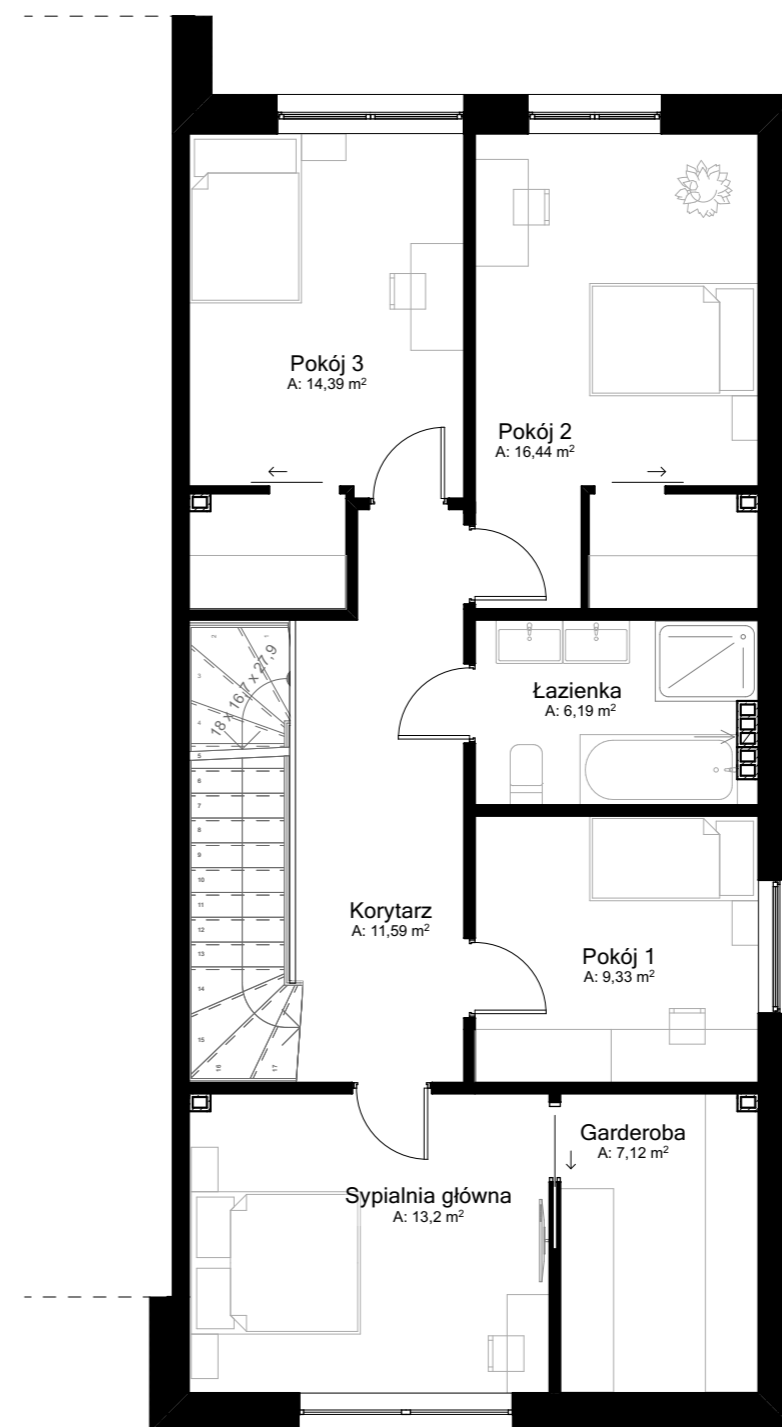

N

LOKAL PRAWY

Niniejsza broszura nie stanowi oferty w rozumieniu przepisów Kodeksu Cywilnego. Przedstawione rzuty mają charakter poglądowy. Mieszkanie nie będzie wyposażone w widoczne na rzucie elementy sanitarne, drzwi wewnętrzne, meble, sprzęty RTV i AGD. Rozmieszczenie urządzeń sanitarnych i kuchennych jest przykładowe i może ulec zmianie. Powierzchnie i wymiary mogą ulec niewielkim zmianom wynikającym z realizacji obiektu.